


COMMUNE DE GIMEL

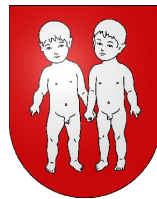

"A Gimel"

Plan n° 1 - Parcelle n° 10

PLAN DE FAÇADE FAÇADE NORD-OUEST

QUALITÉ DES DONNÉES DE RÉFÉRENCE : -

QUALITÉ DES DONNÉES COMPLÉMENTAIRES : ÉTAT DES LIEUX

LEGENDE :

500.00
↓
Altitude


Mesures	Plan	Dess	Ctrl	Objet	S/No
08.11.2021	29.11.2021	JDN	LHL	Relevé scanner et restitution	GM-21-001.001

AFFAIRE : GM-21-001

CLIENT : PESTALOZZI

REFERENCE DAO : GM21001_001_FAÇADES+COUPES.dwg

Echelle 1:100

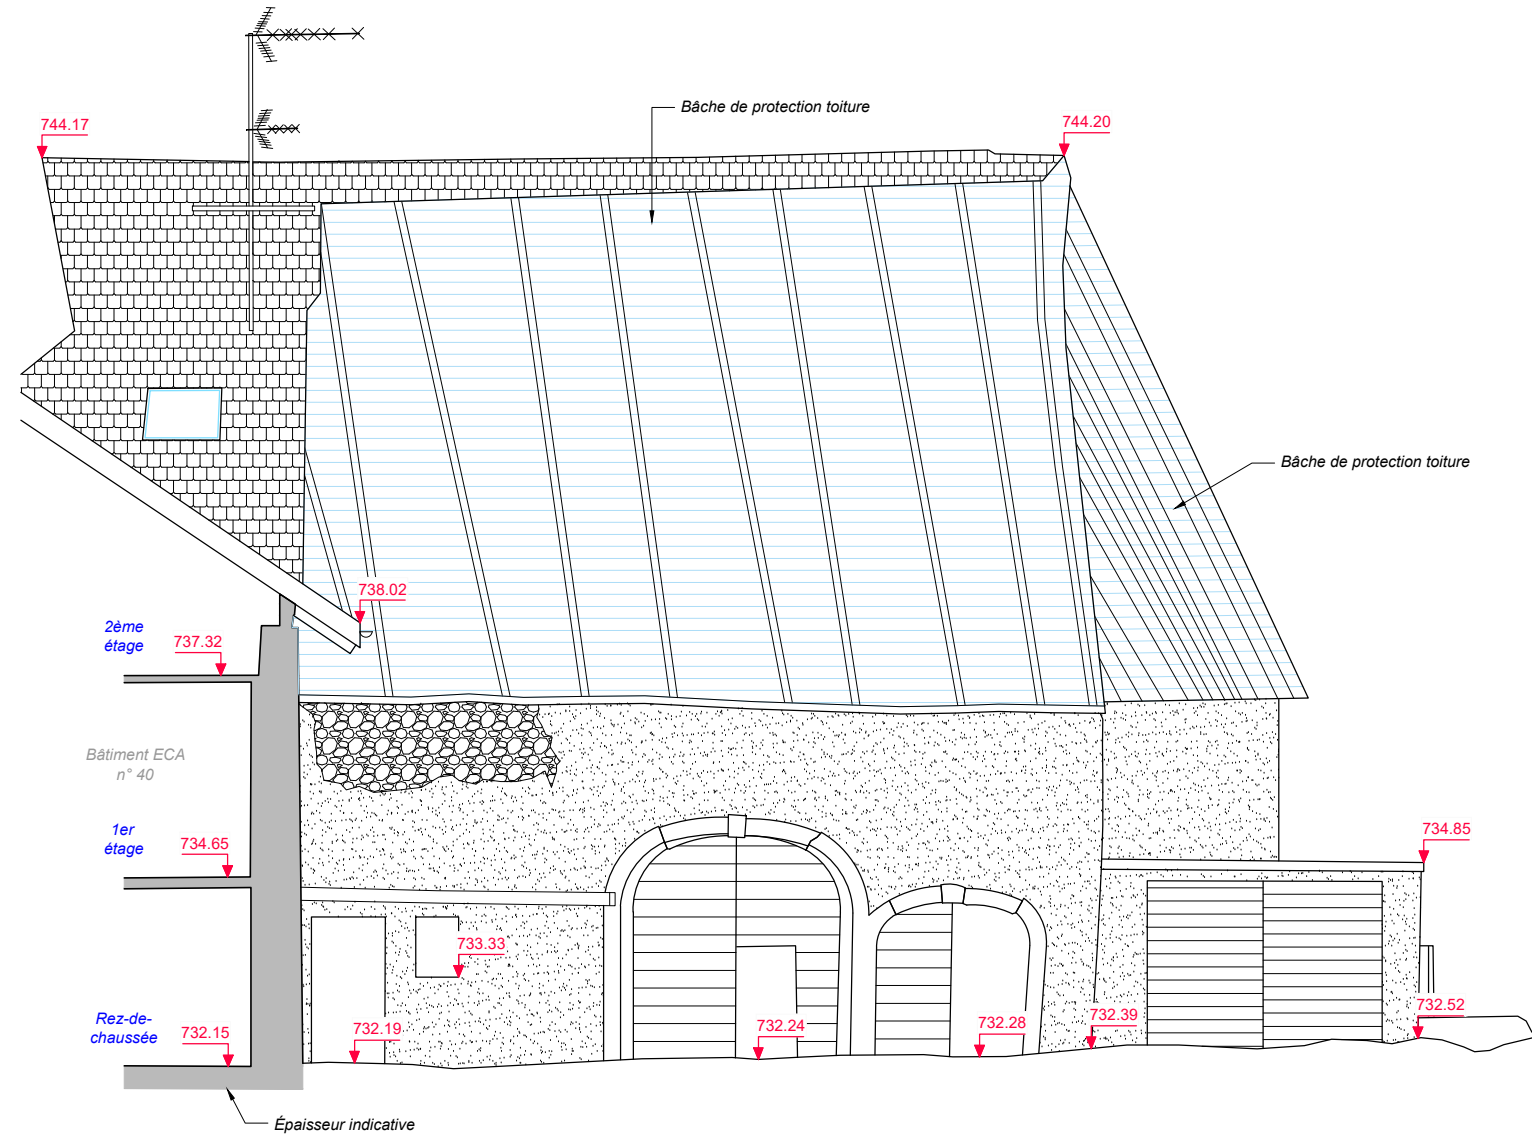

Horizon : 730 m